




**ZAŁĄCZNIK NR 1/2 DO UCHWAŁY NR XVI/86/2020
RADY GMINY GRABOWIEC Z DNIA 11 SIERPNIA 2020 R.**


w sprawie uchwalenia zmiany miejscowego planu zagospodarowania przestrzennego Gminy Grabowiec

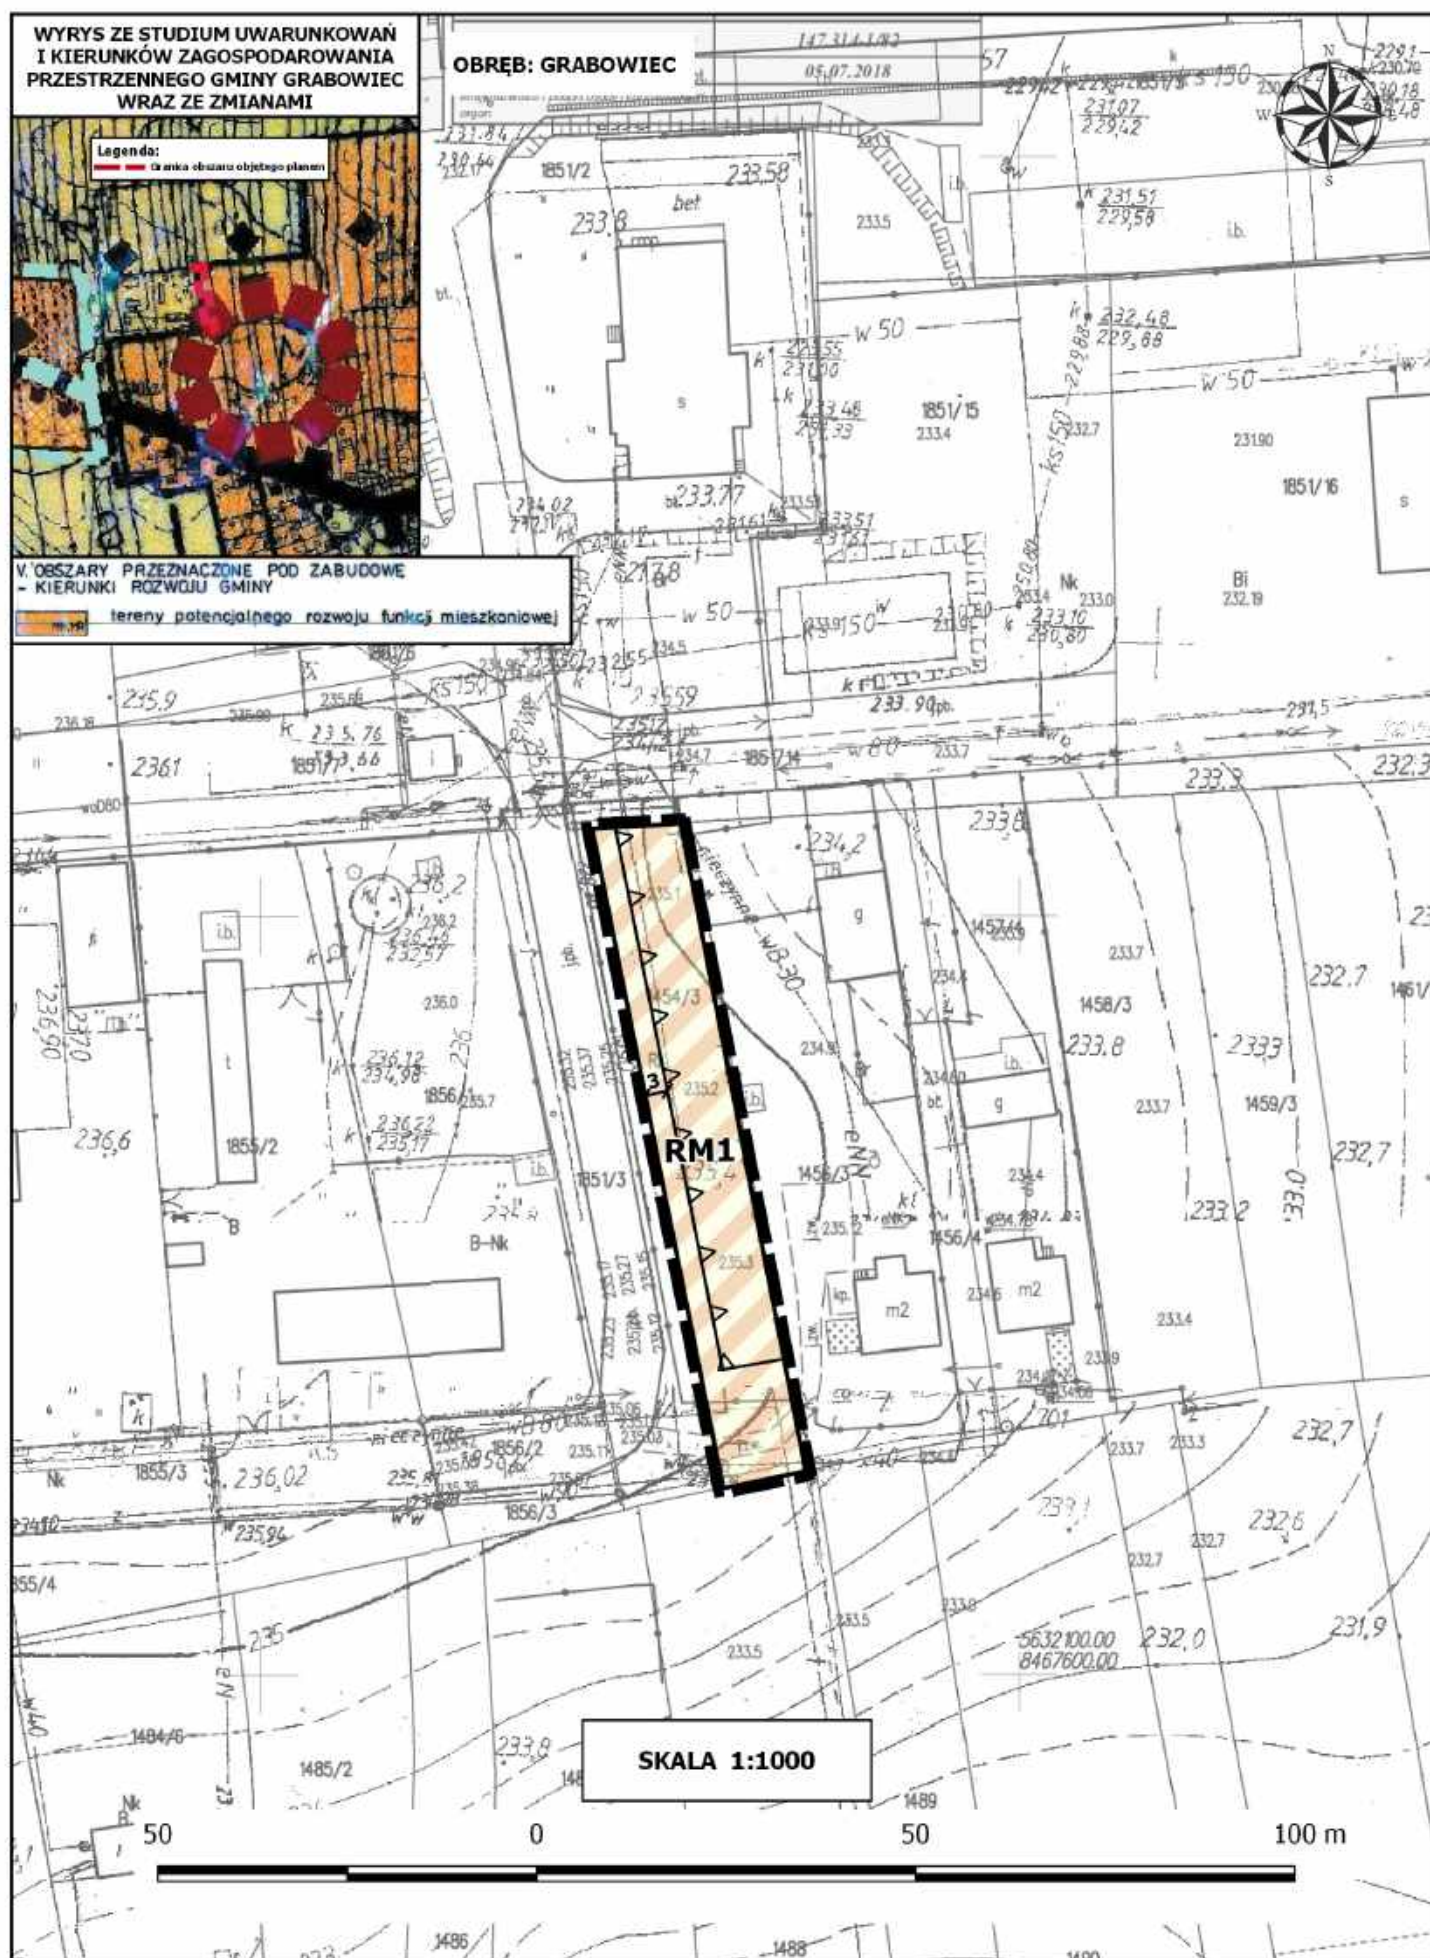



ZAŁĄCZNIK NR 1/3 DO UCHWAŁY NR XVI/86/2020
RADY GMINY GRABOWIEC Z DNIA 11 SIERPNIA 2020 R.


w sprawie uchwalenia zmiany miejscowego planu zagospodarowania przestrzennego Gminy Grabowiec

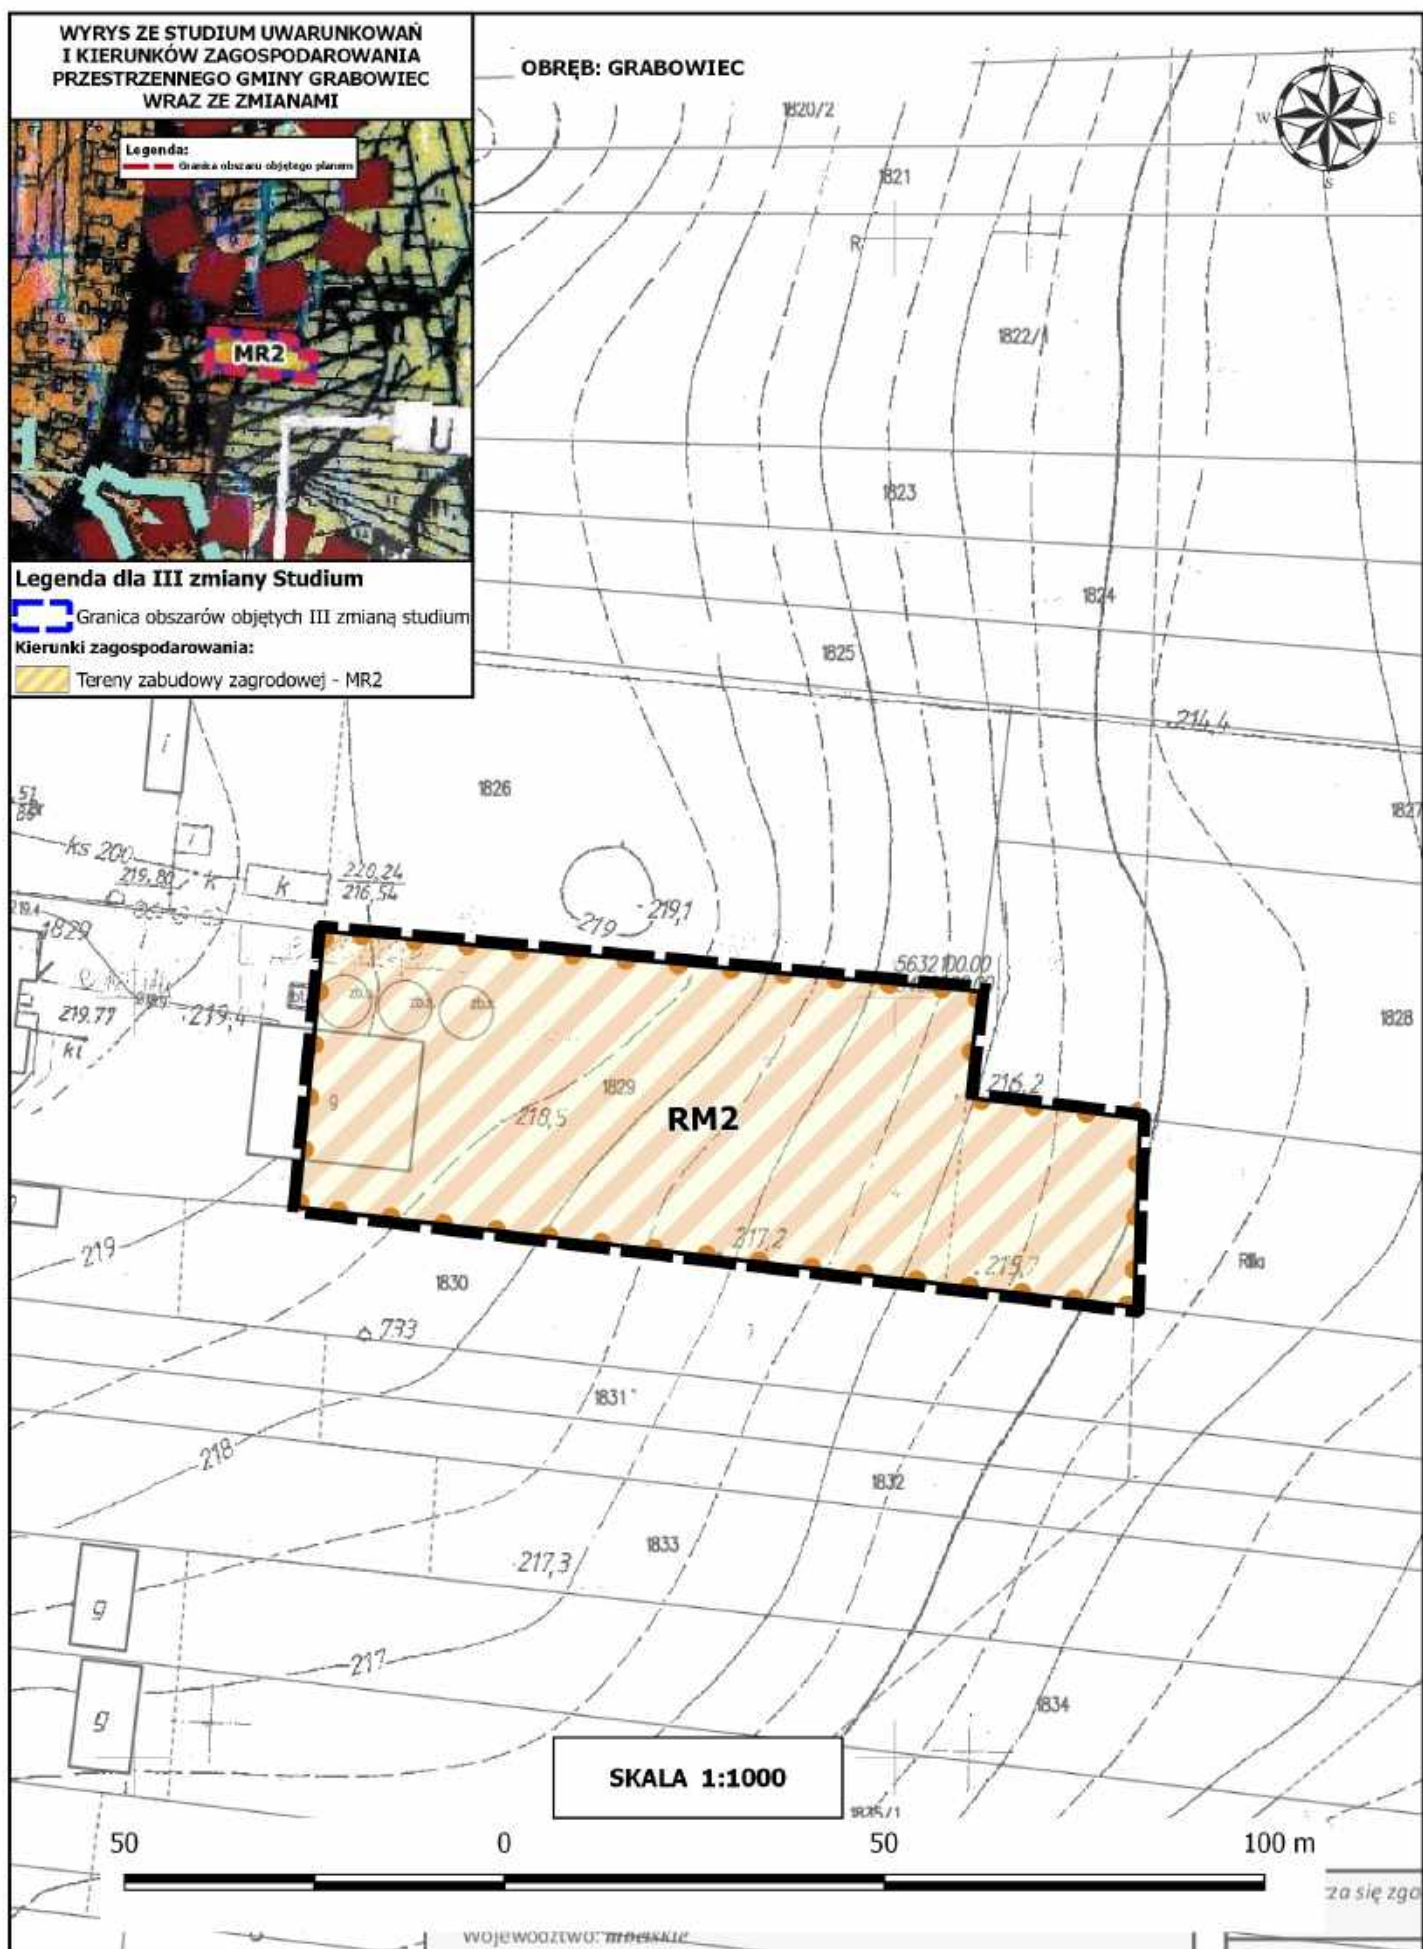



ZAŁĄCZNIK NR 1/4 DO UCHWAŁY NR XVI/86/2020
RADY GMINY GRABOWIEC Z DNIA 11 SIERPNIA 2020 R.

w sprawie uchwalenia zmiany miejscowego planu zagospodarowania przestrzennego Gminy Grabowiec

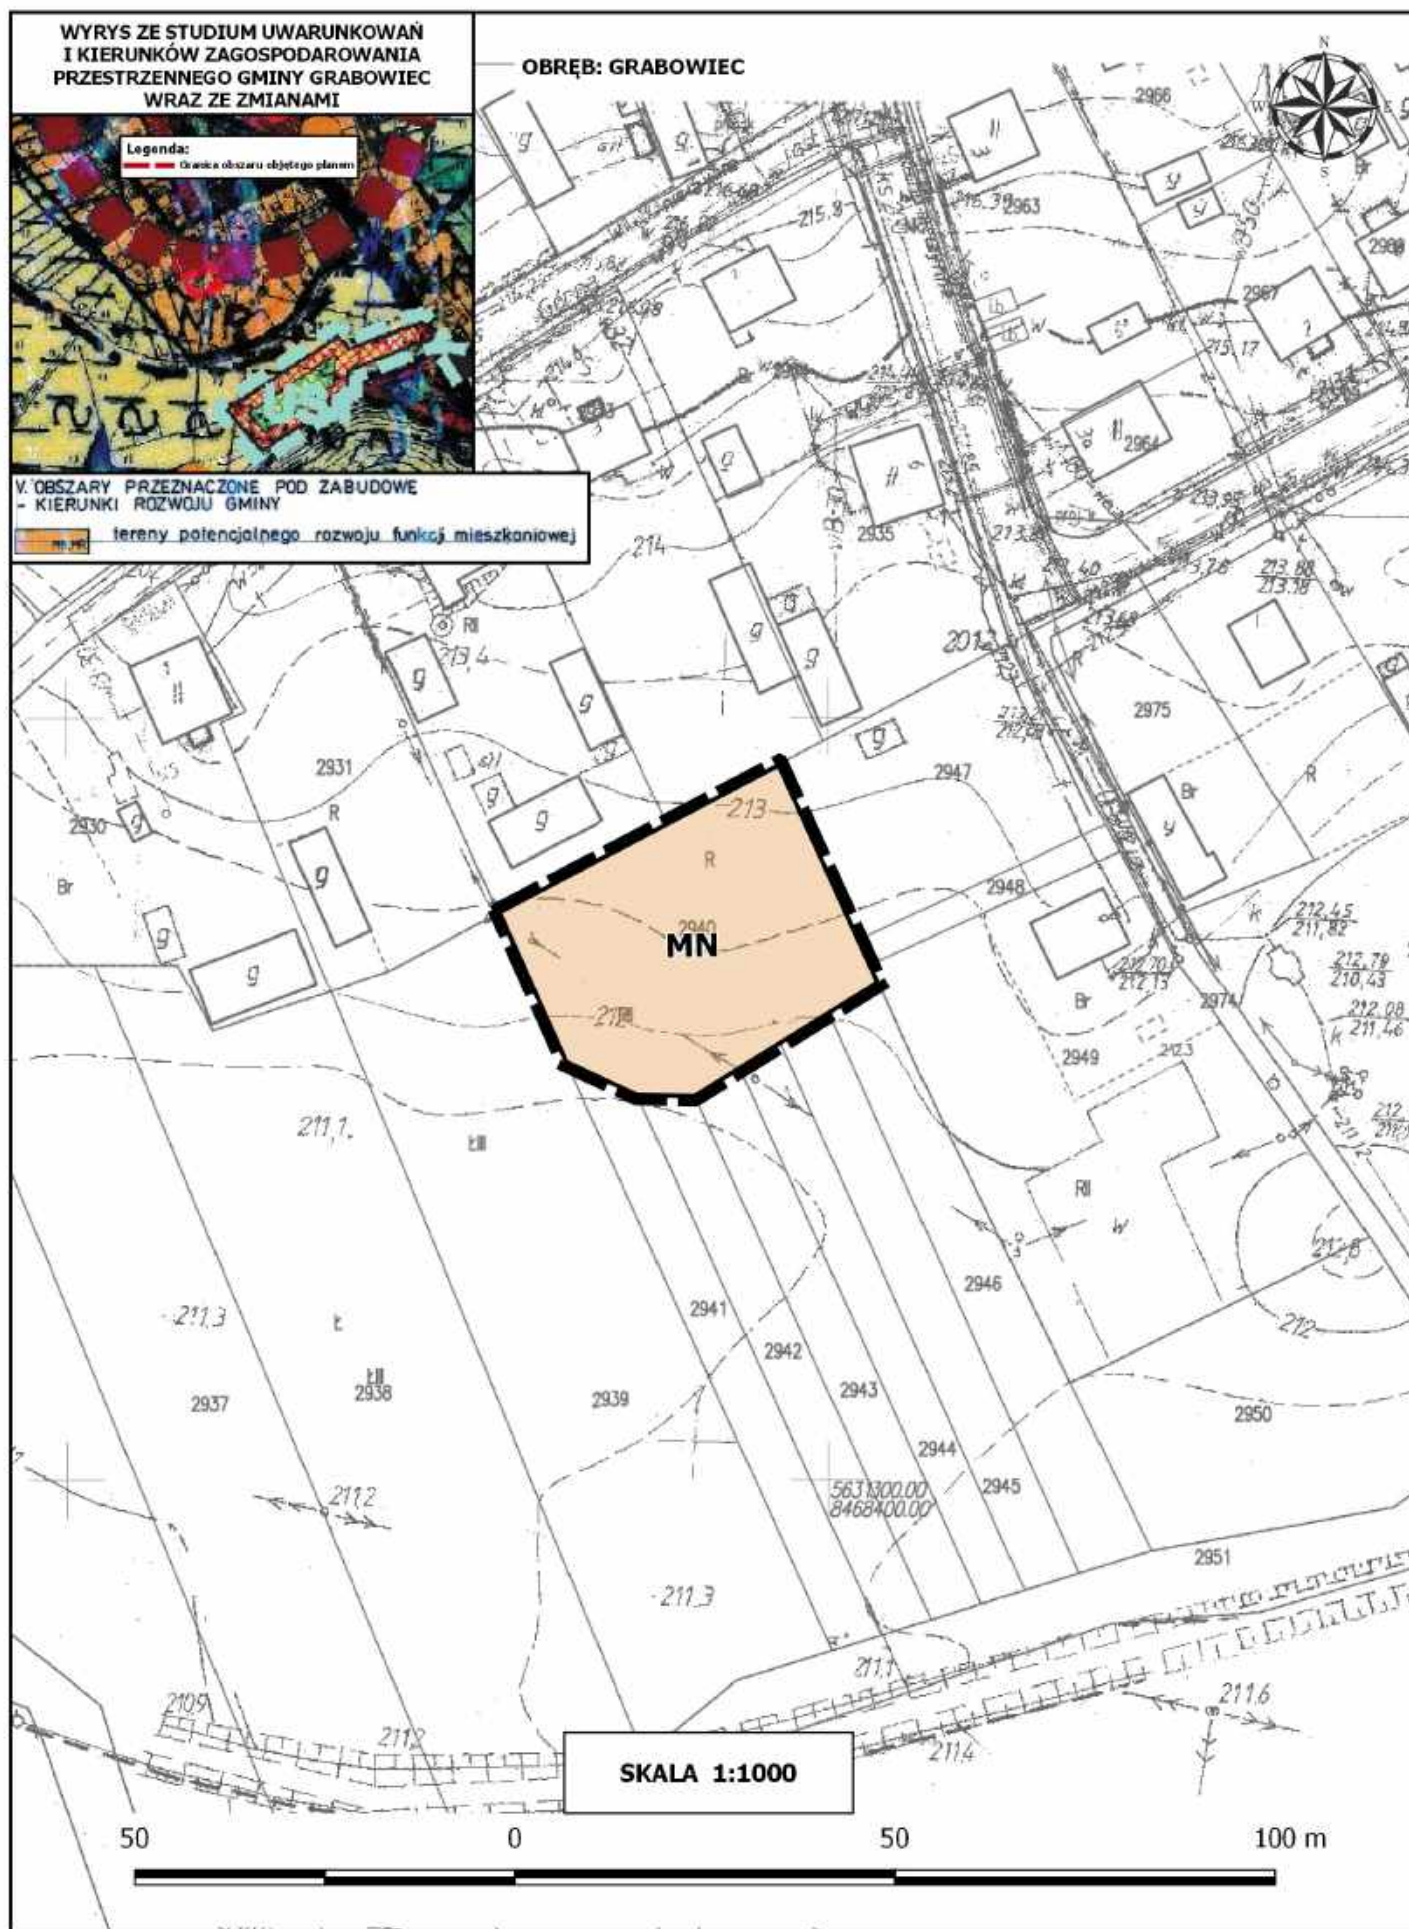




ZAŁĄCZNIK NR 1/5 DO UCHWAŁY NR XVI/86/2020
RADY GMINY GRABOWIEC Z DNIA 11 SIERPNIA 2020 R.
w sprawie uchwalenia zmiany miejscowego planu zagospodarowania przestrzennego Gminy Grabowiec






ZAŁĄCZNIK NR 1/6 DO UCHWAŁY NR XVI/86/2020
RADY GMINY GRABOWIEC Z DNIA 11 SIERPNIA 2020 R.
w sprawie uchwalenia zmiany miejscowego planu zagospodarowania przestrzennego Gminy Grabowiec

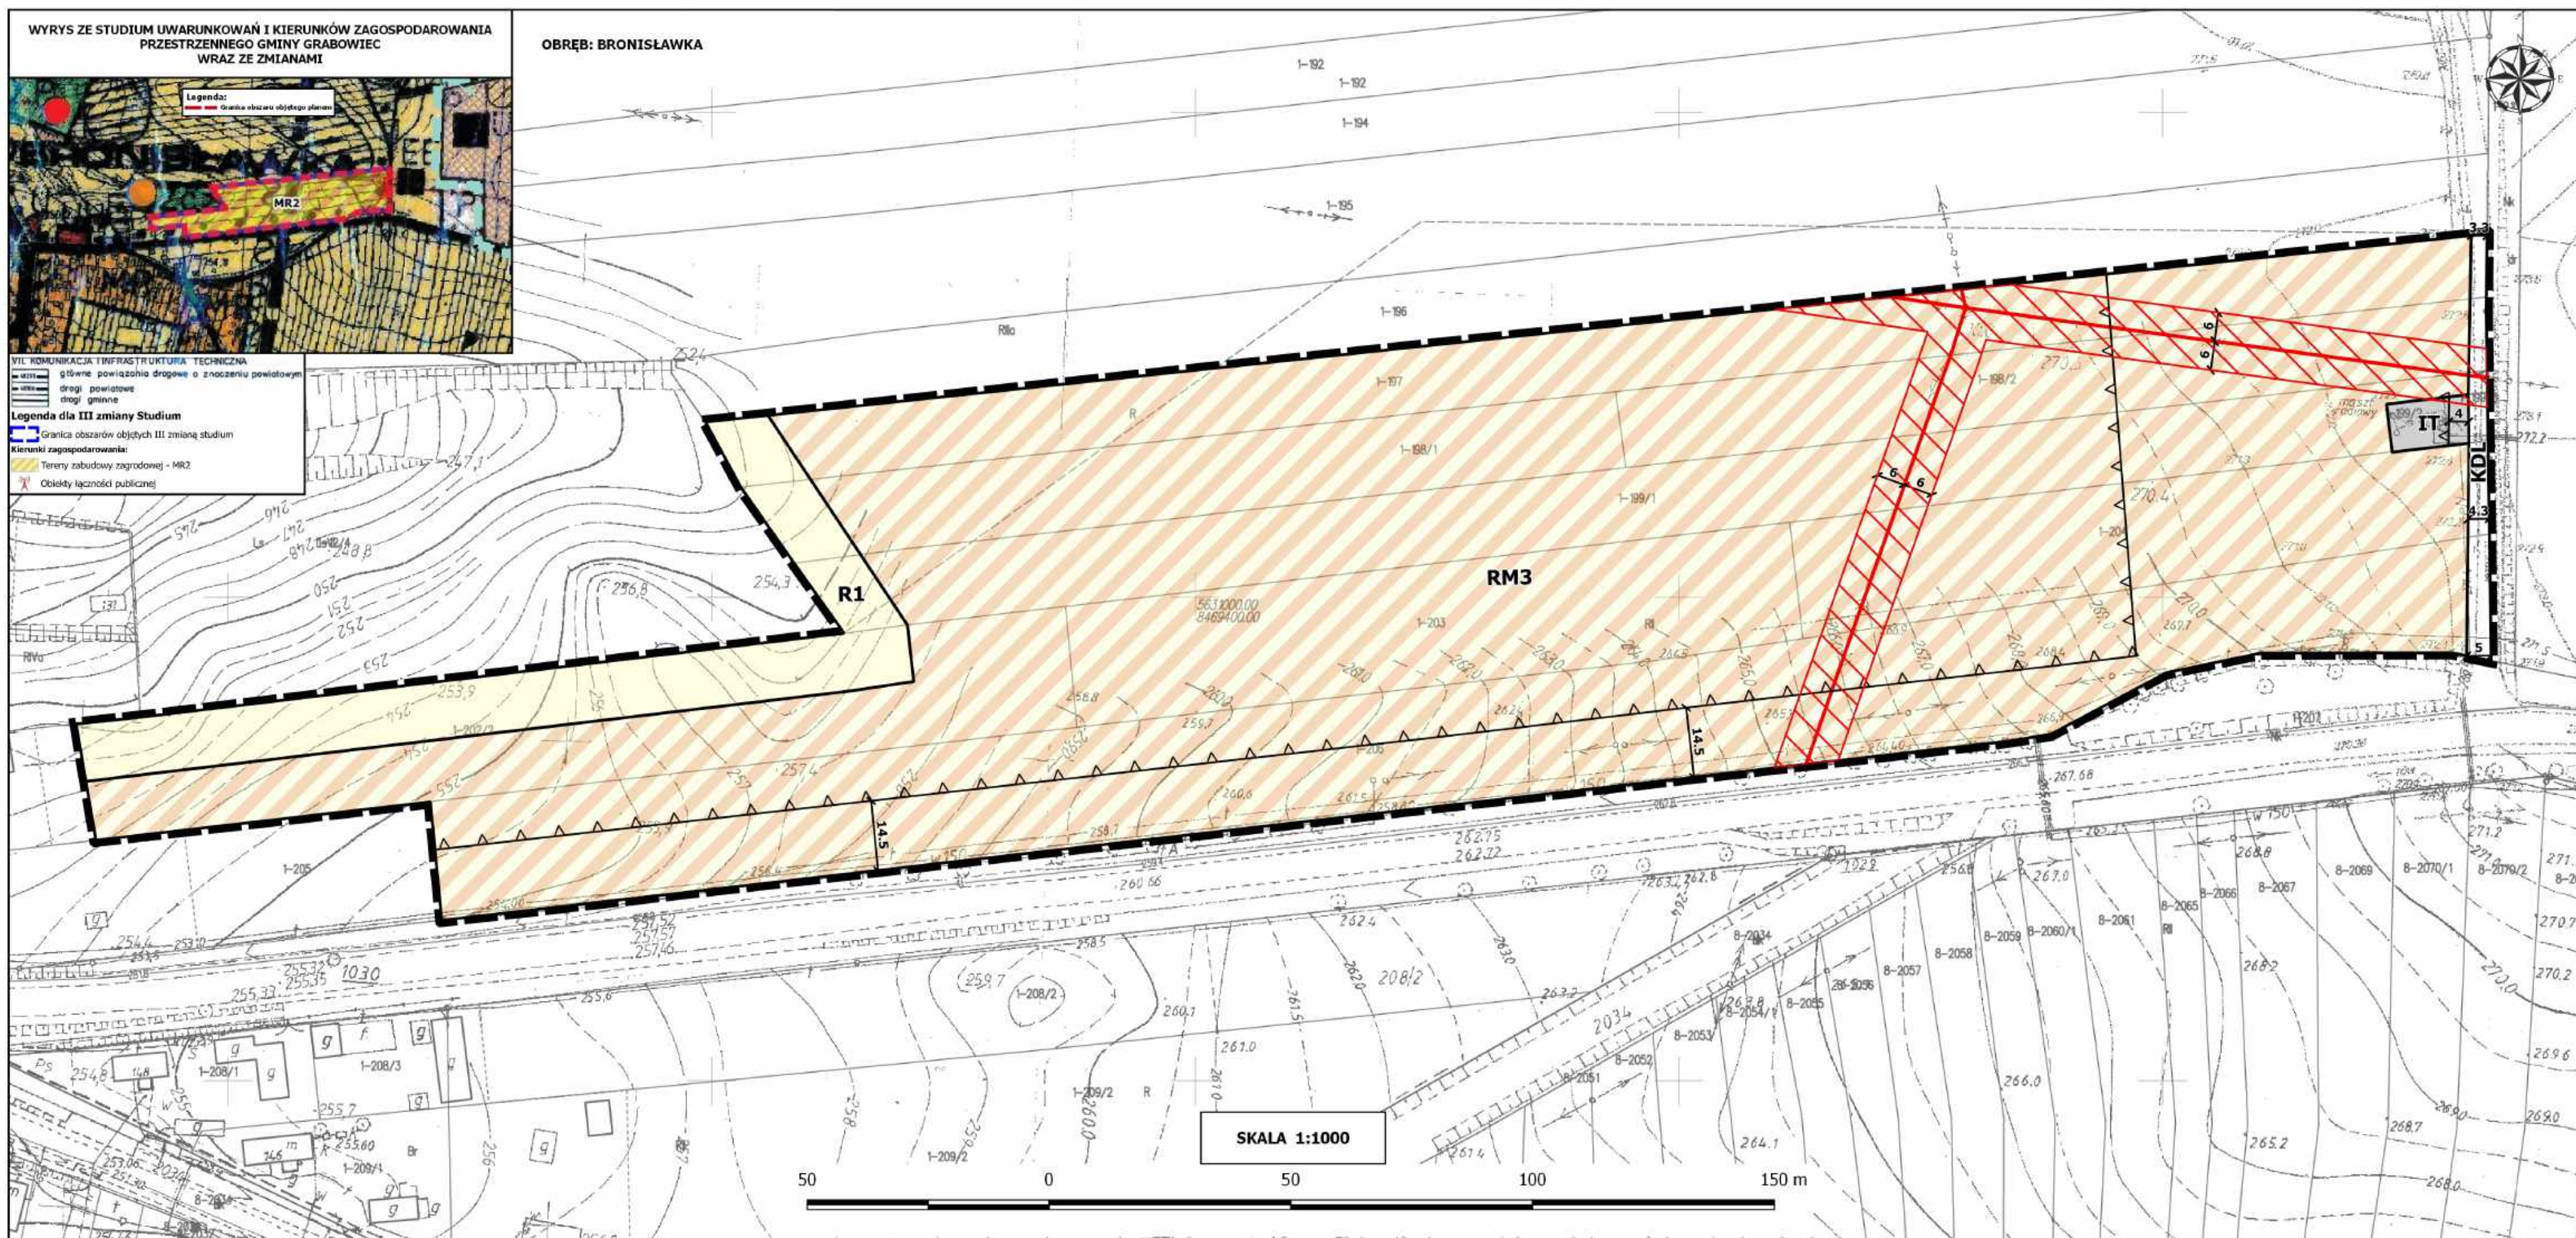





ZAŁĄCZNIK NR 1/7 DO UCHWAŁY NR XVI/86/2020
RADY GMINY GRABOWIEC Z DNIA 11 SIERPNIA 2020 R.
w sprawie uchwalenia zmiany miejscowego planu zagospodarowania przestrzennego Gminy Grabowiec

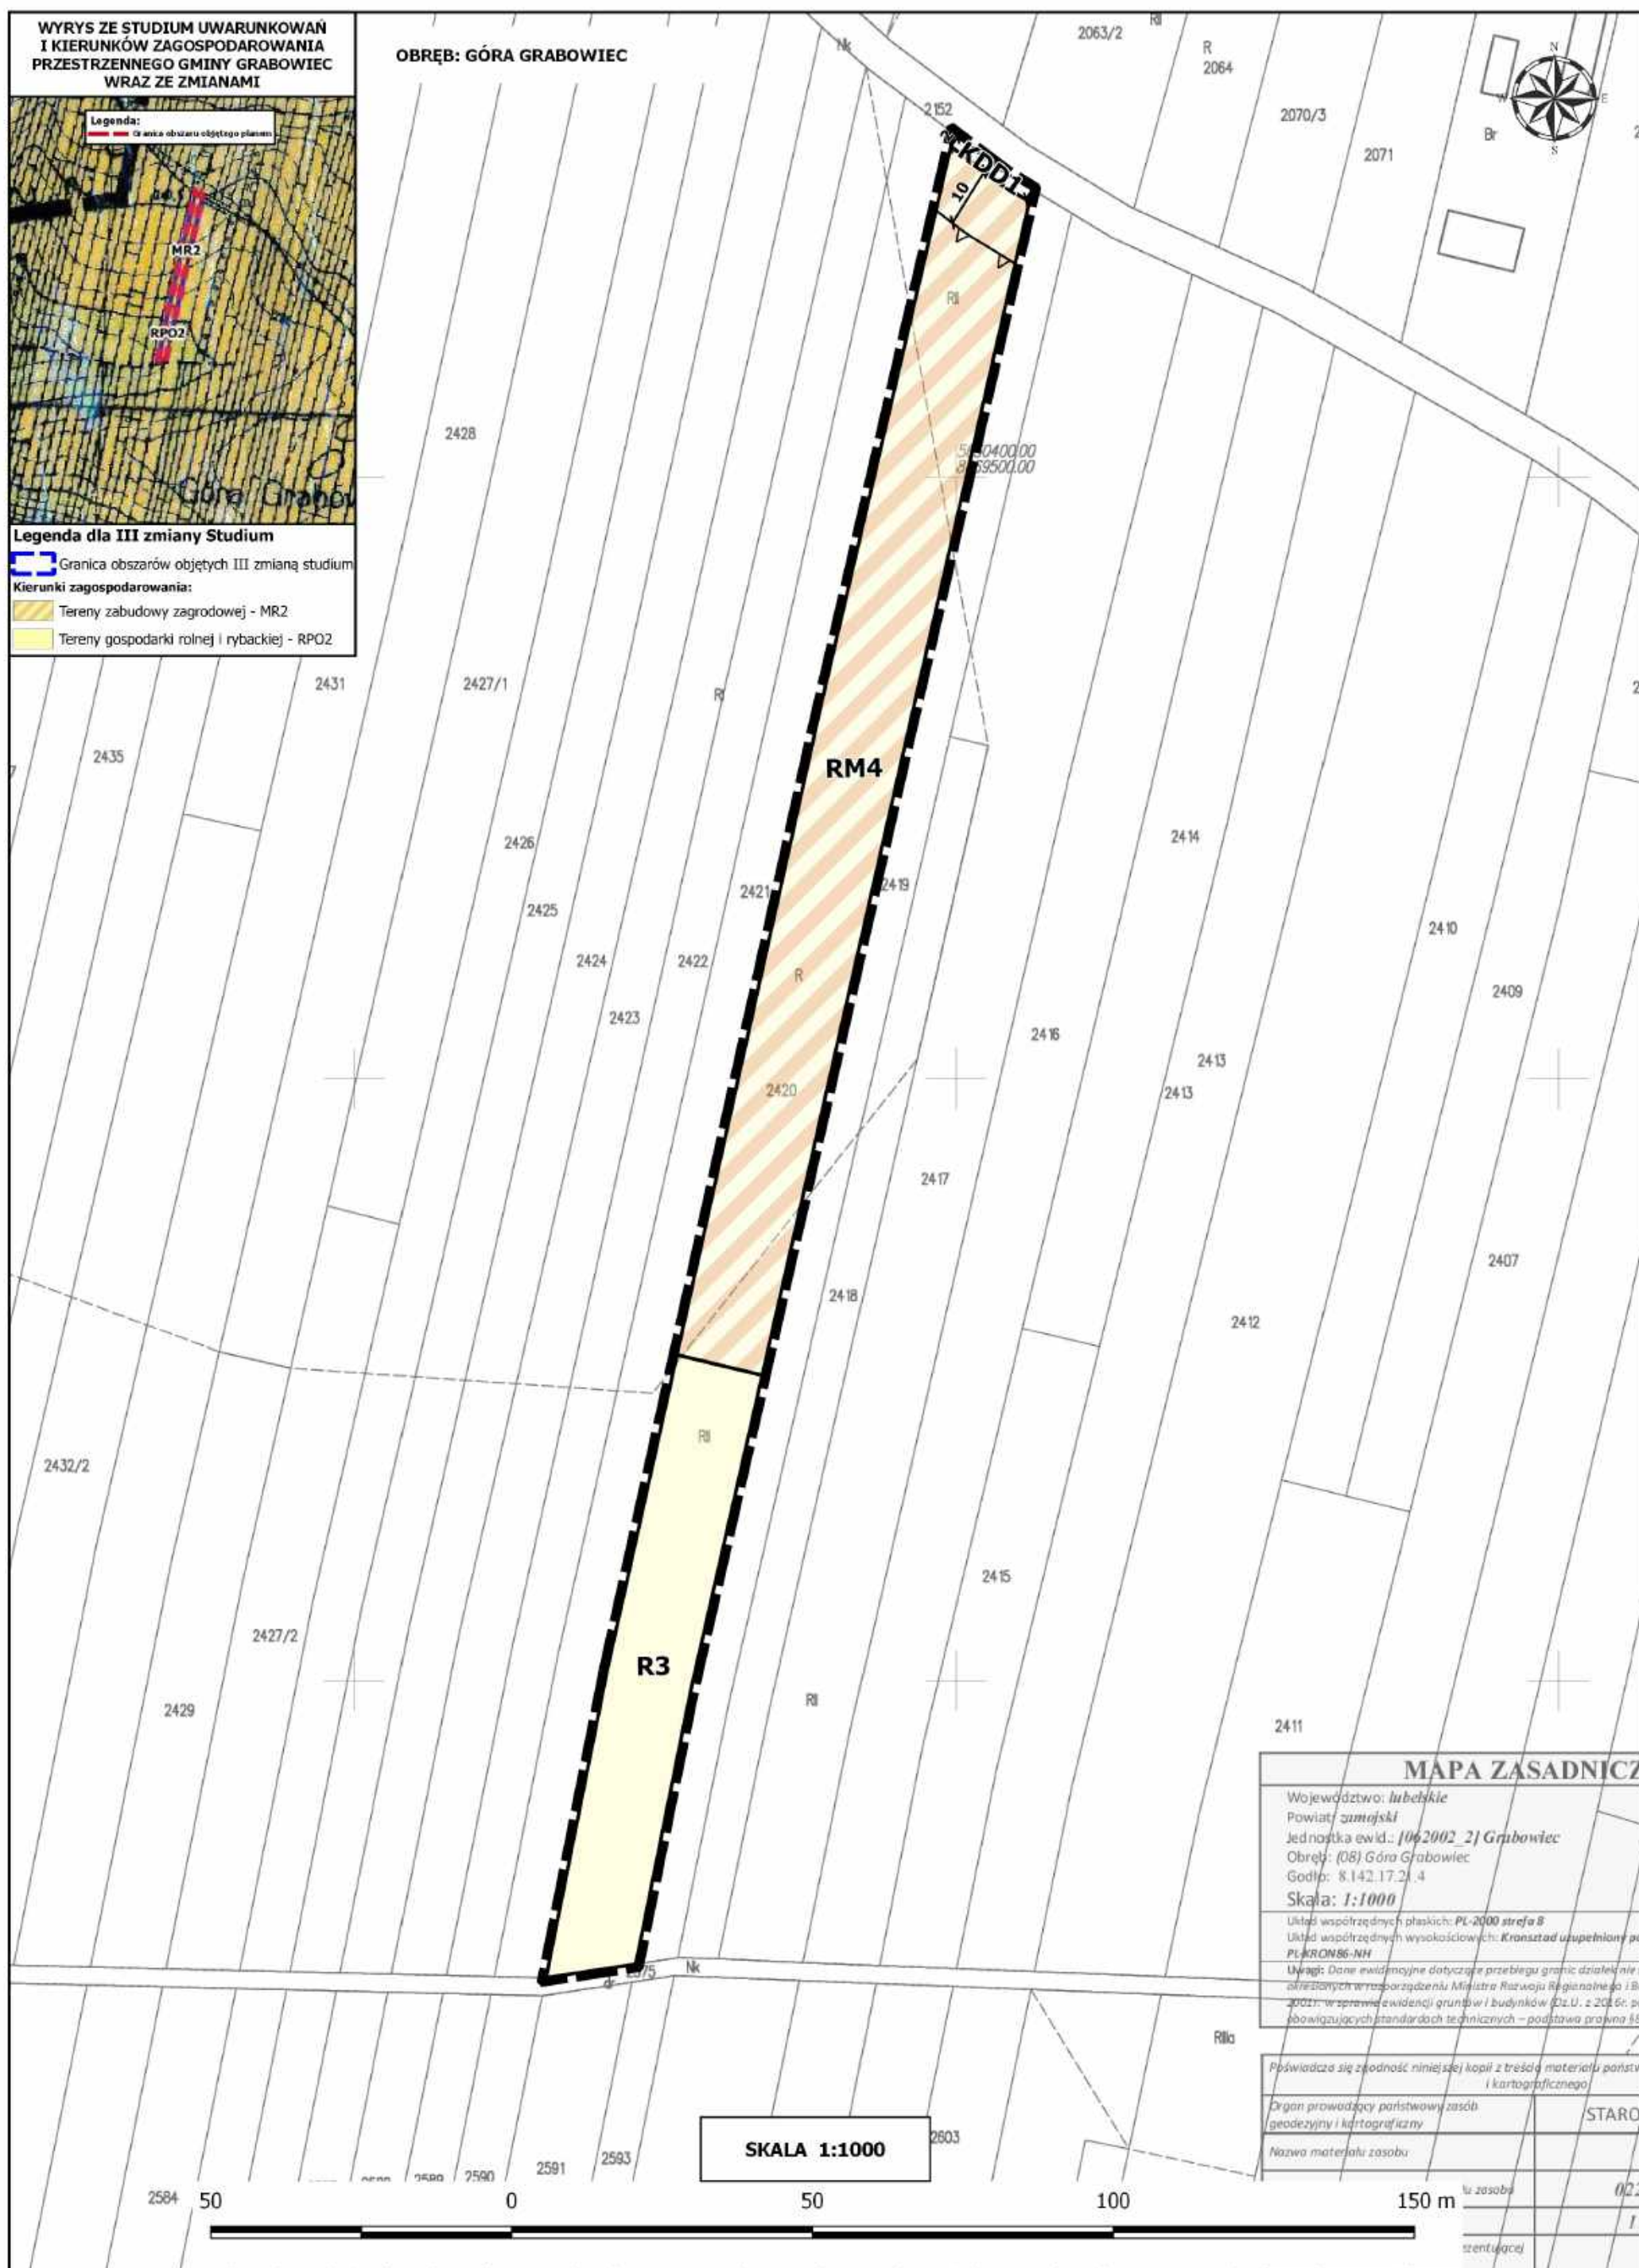



ZAŁĄCZNIK NR 1/8 DO UCHWAŁY NR XVI/86/2020
RADY GMINY GRABOWIEC Z DNIA 11 SIERPNIA 2020 R.
w sprawie uchwalenia zmiany miejscowego planu zagospodarowania przestrzennego Gminy Grabowiec

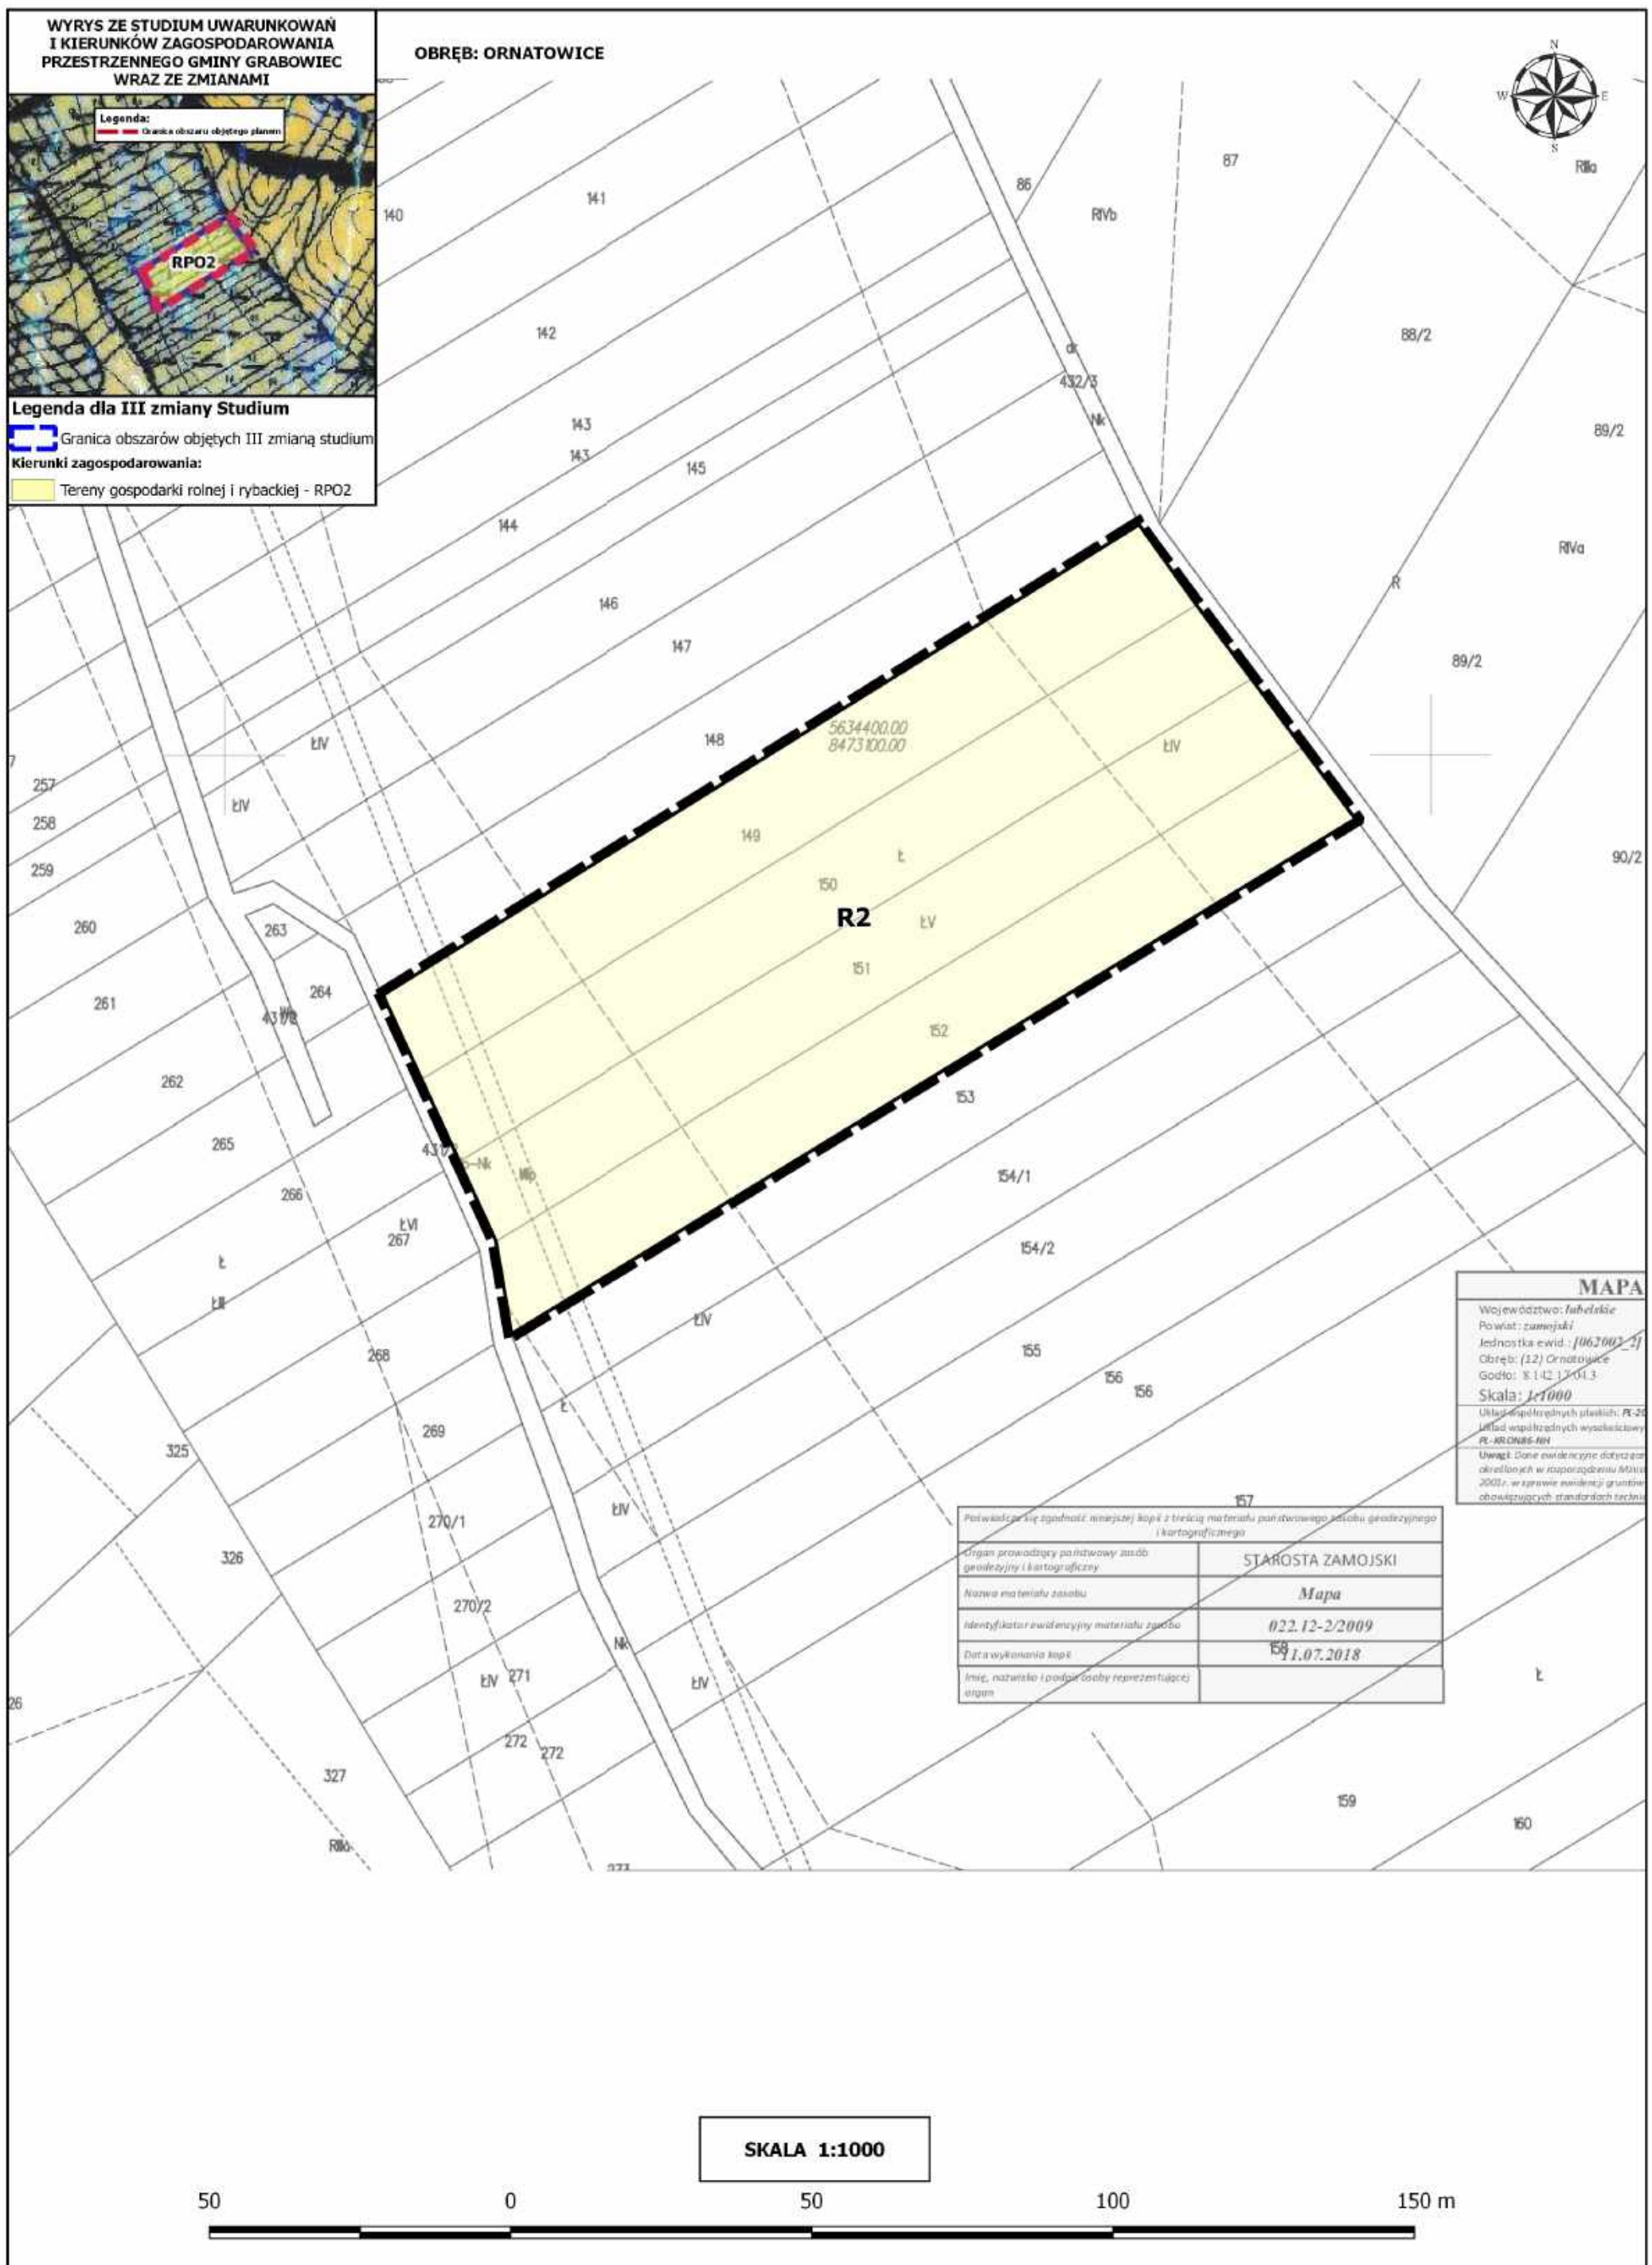


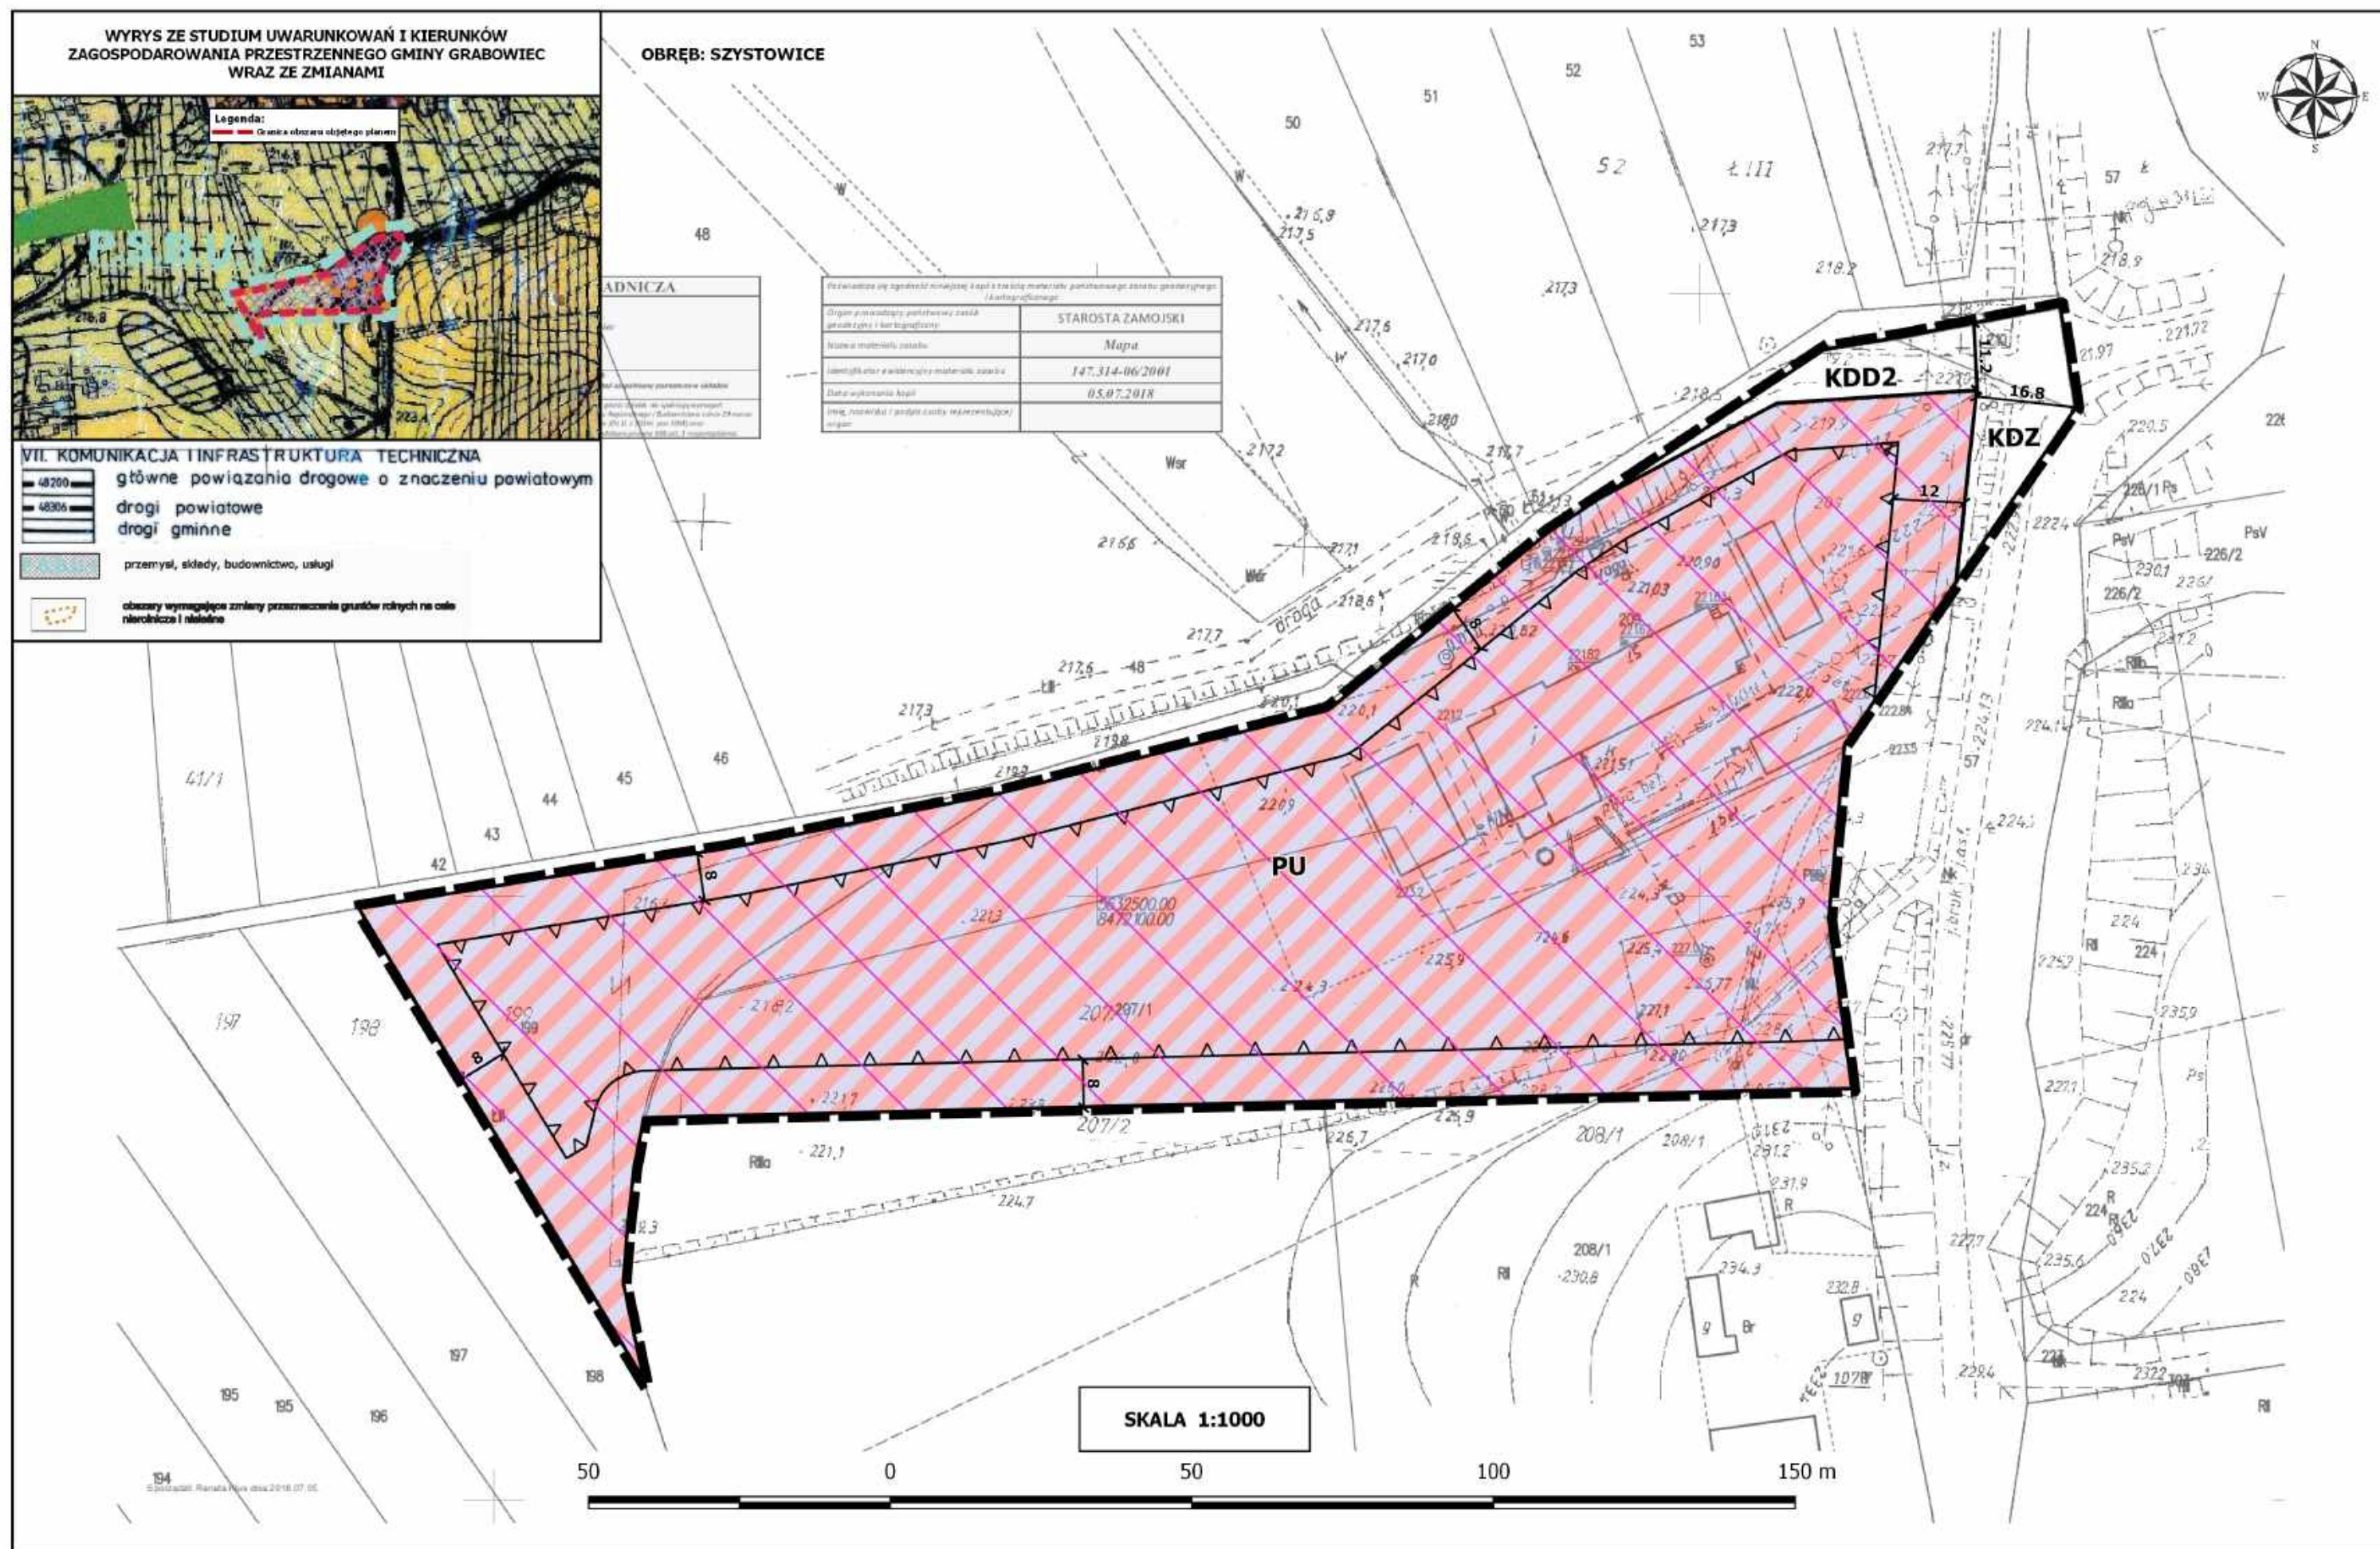



ZAŁĄCZNIK NR 1/10 DO UCHWAŁY NR XVI/86/2020
RADY GMINY GRABOWIEC Z DNIA 11 SIERPNIA 2020 R.

w sprawie uchwalenia zmiany miejscowego planu zagospodarowania przestrzennego Gminy Grabowiec

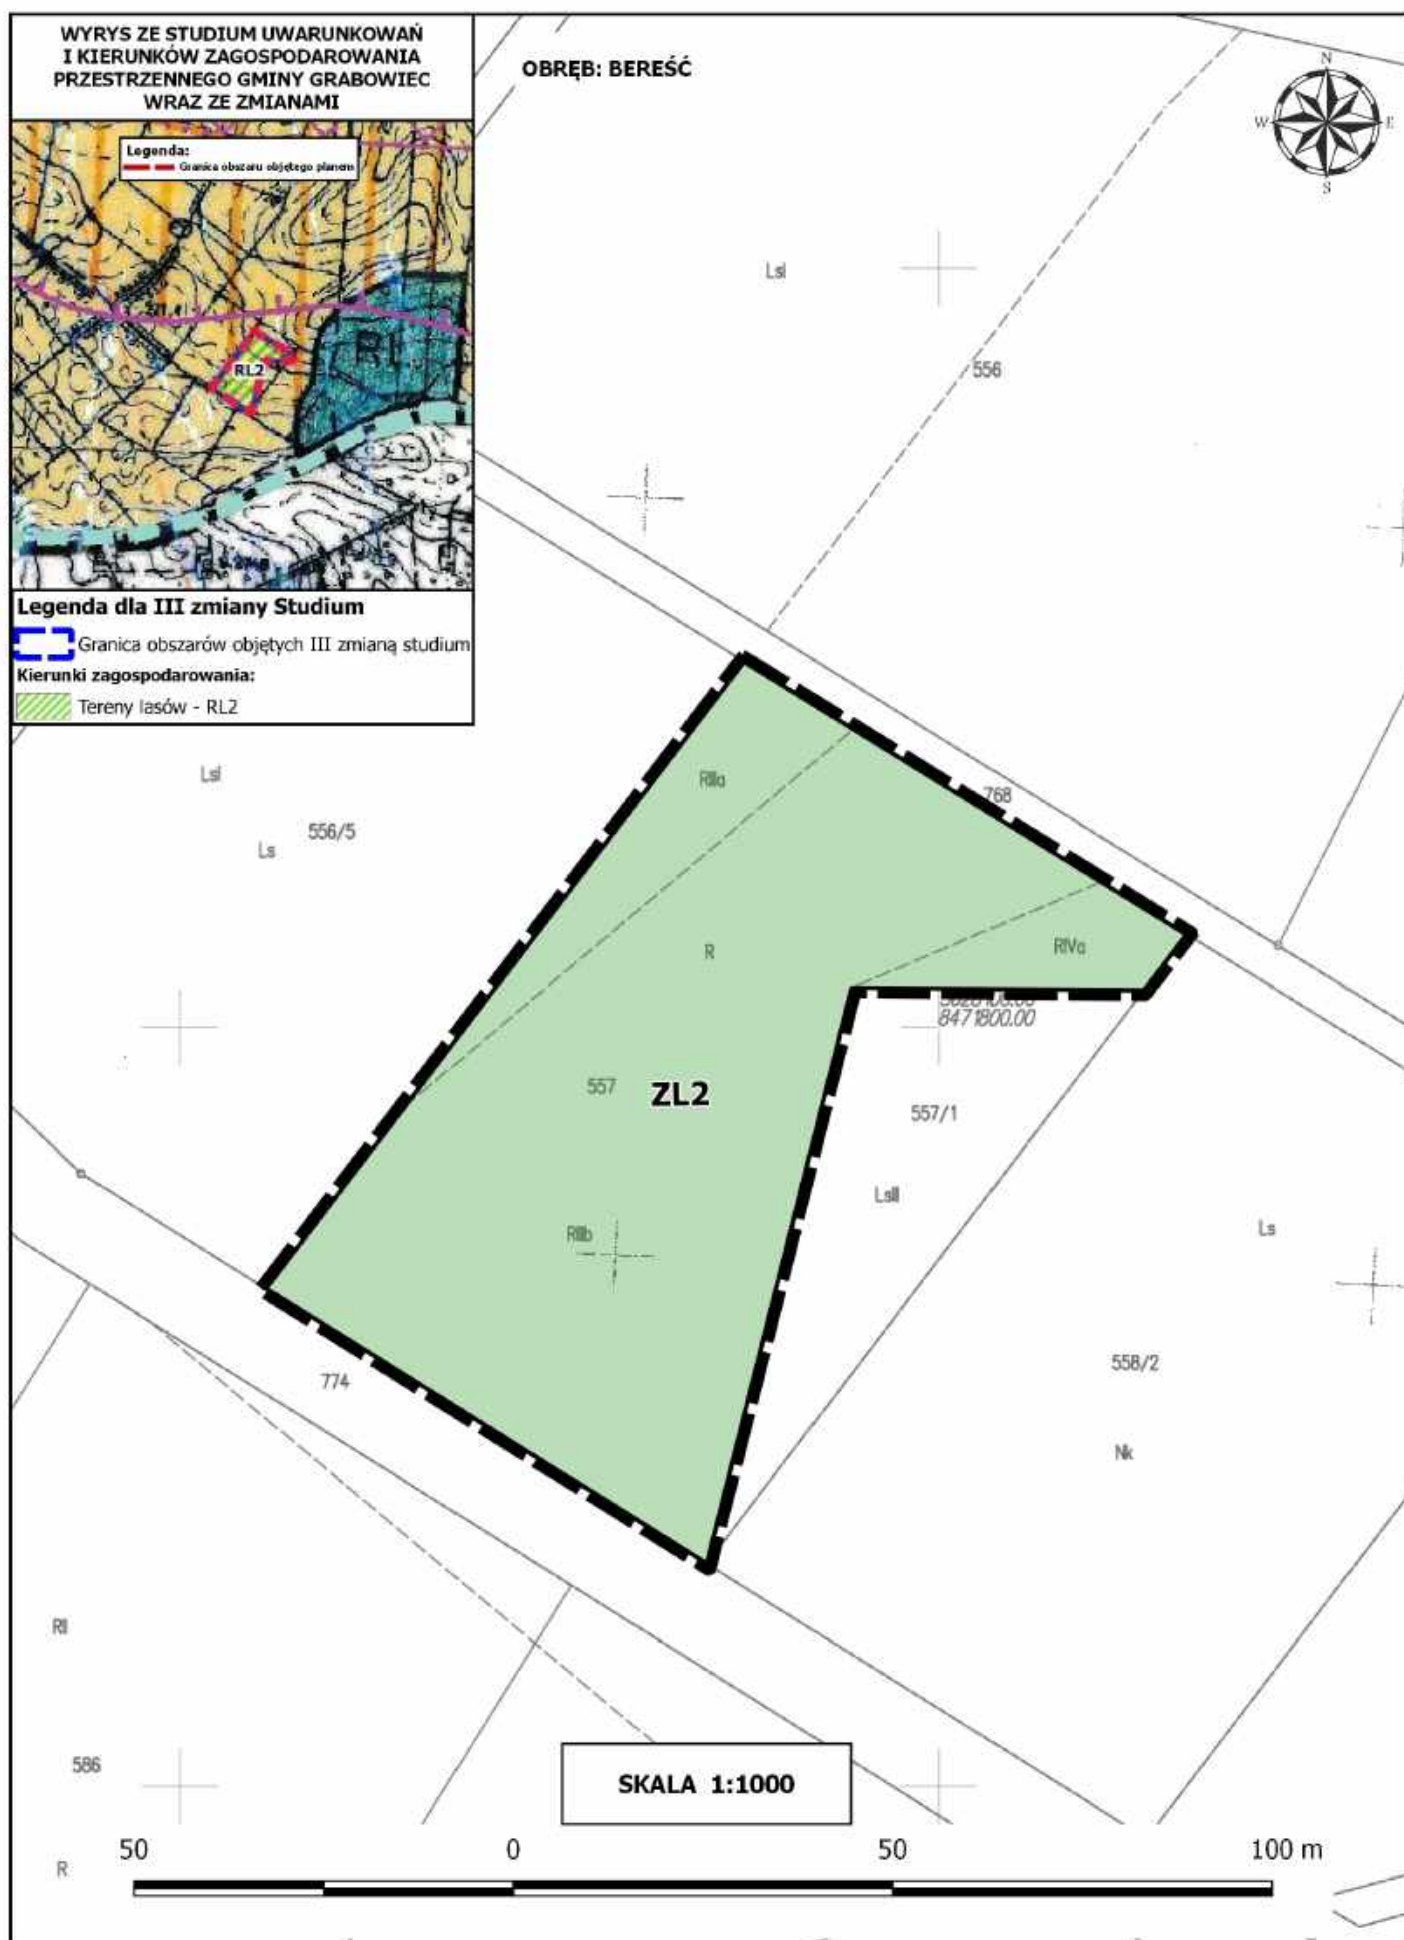



**ZAŁĄCZNIK NR 1/11 DO UCHWAŁY NR XVI/86/2020
RADY GMINY GRABOWIEC Z DNIA 11 SIERPNIA 2020 R.
w sprawie uchwalenia zmiany miejscowego planu zagospodarowania
przestrzennego Gminy Grabowiec**



LEGENDA

DO MIEJSCOWEGO PLANU ZAGOSPODAROWANIA PRZESTRZENNEGO

OBOWIAZUJĄCE USTALENIA PLANU

-  Granice obszarów objętych planem
-  Linie rozgraniczające tereny o różnym przeznaczeniu lub różnych zasadach zagospodarowania
-  Linia zabudowy


Przeznaczenie terenów:

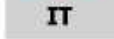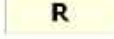-  **MN** Teren zabudowy mieszkaniowej jednorodzinnej
-  **RM** Tereny zabudowy zagrodowej
-  **PU** Teren zabudowy obiektów produkcyjnych, składów i magazynów oraz zabudowy usługowej
-  **IT** Teren infrastruktury technicznej – telekomunikacyjnej
-  **WS** Teren zbiorników wodnych
-  **R** Tereny rolnicze
-  **ZL** Tereny lasów
-  **KDZ** Teren drogi publicznej klasy zbiorczej
-  **KDL** Teren drogi publicznej klasy lokalnej
-  **KDD** Tereny dróg publicznych klasy dojazdowej

Pozostałe oznaczenia

-  Strefa ochrony konserwatorskiej stanowiska archeologicznego
-  Pas technologiczny linii elektroenergetycznej średniego napięcia
-  Strefa ochronna związana z ograniczeniami w zabudowie oraz zagospodarowaniu i użytkowaniu terenu

ELEMENTY INFORMACYJNE PLANU

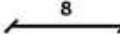-  Wymiarowanie w metrach
-  Linia elektroenergetyczna średniego napięcia
-  Obszar szczególnego zagrożenia powodzią